


Grundbuchplan (amtliche Vermessung)



Ausdruck www.geoportal.lu.ch

06.1.2022





- Bestand
- Neubau
- Abbruch


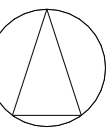


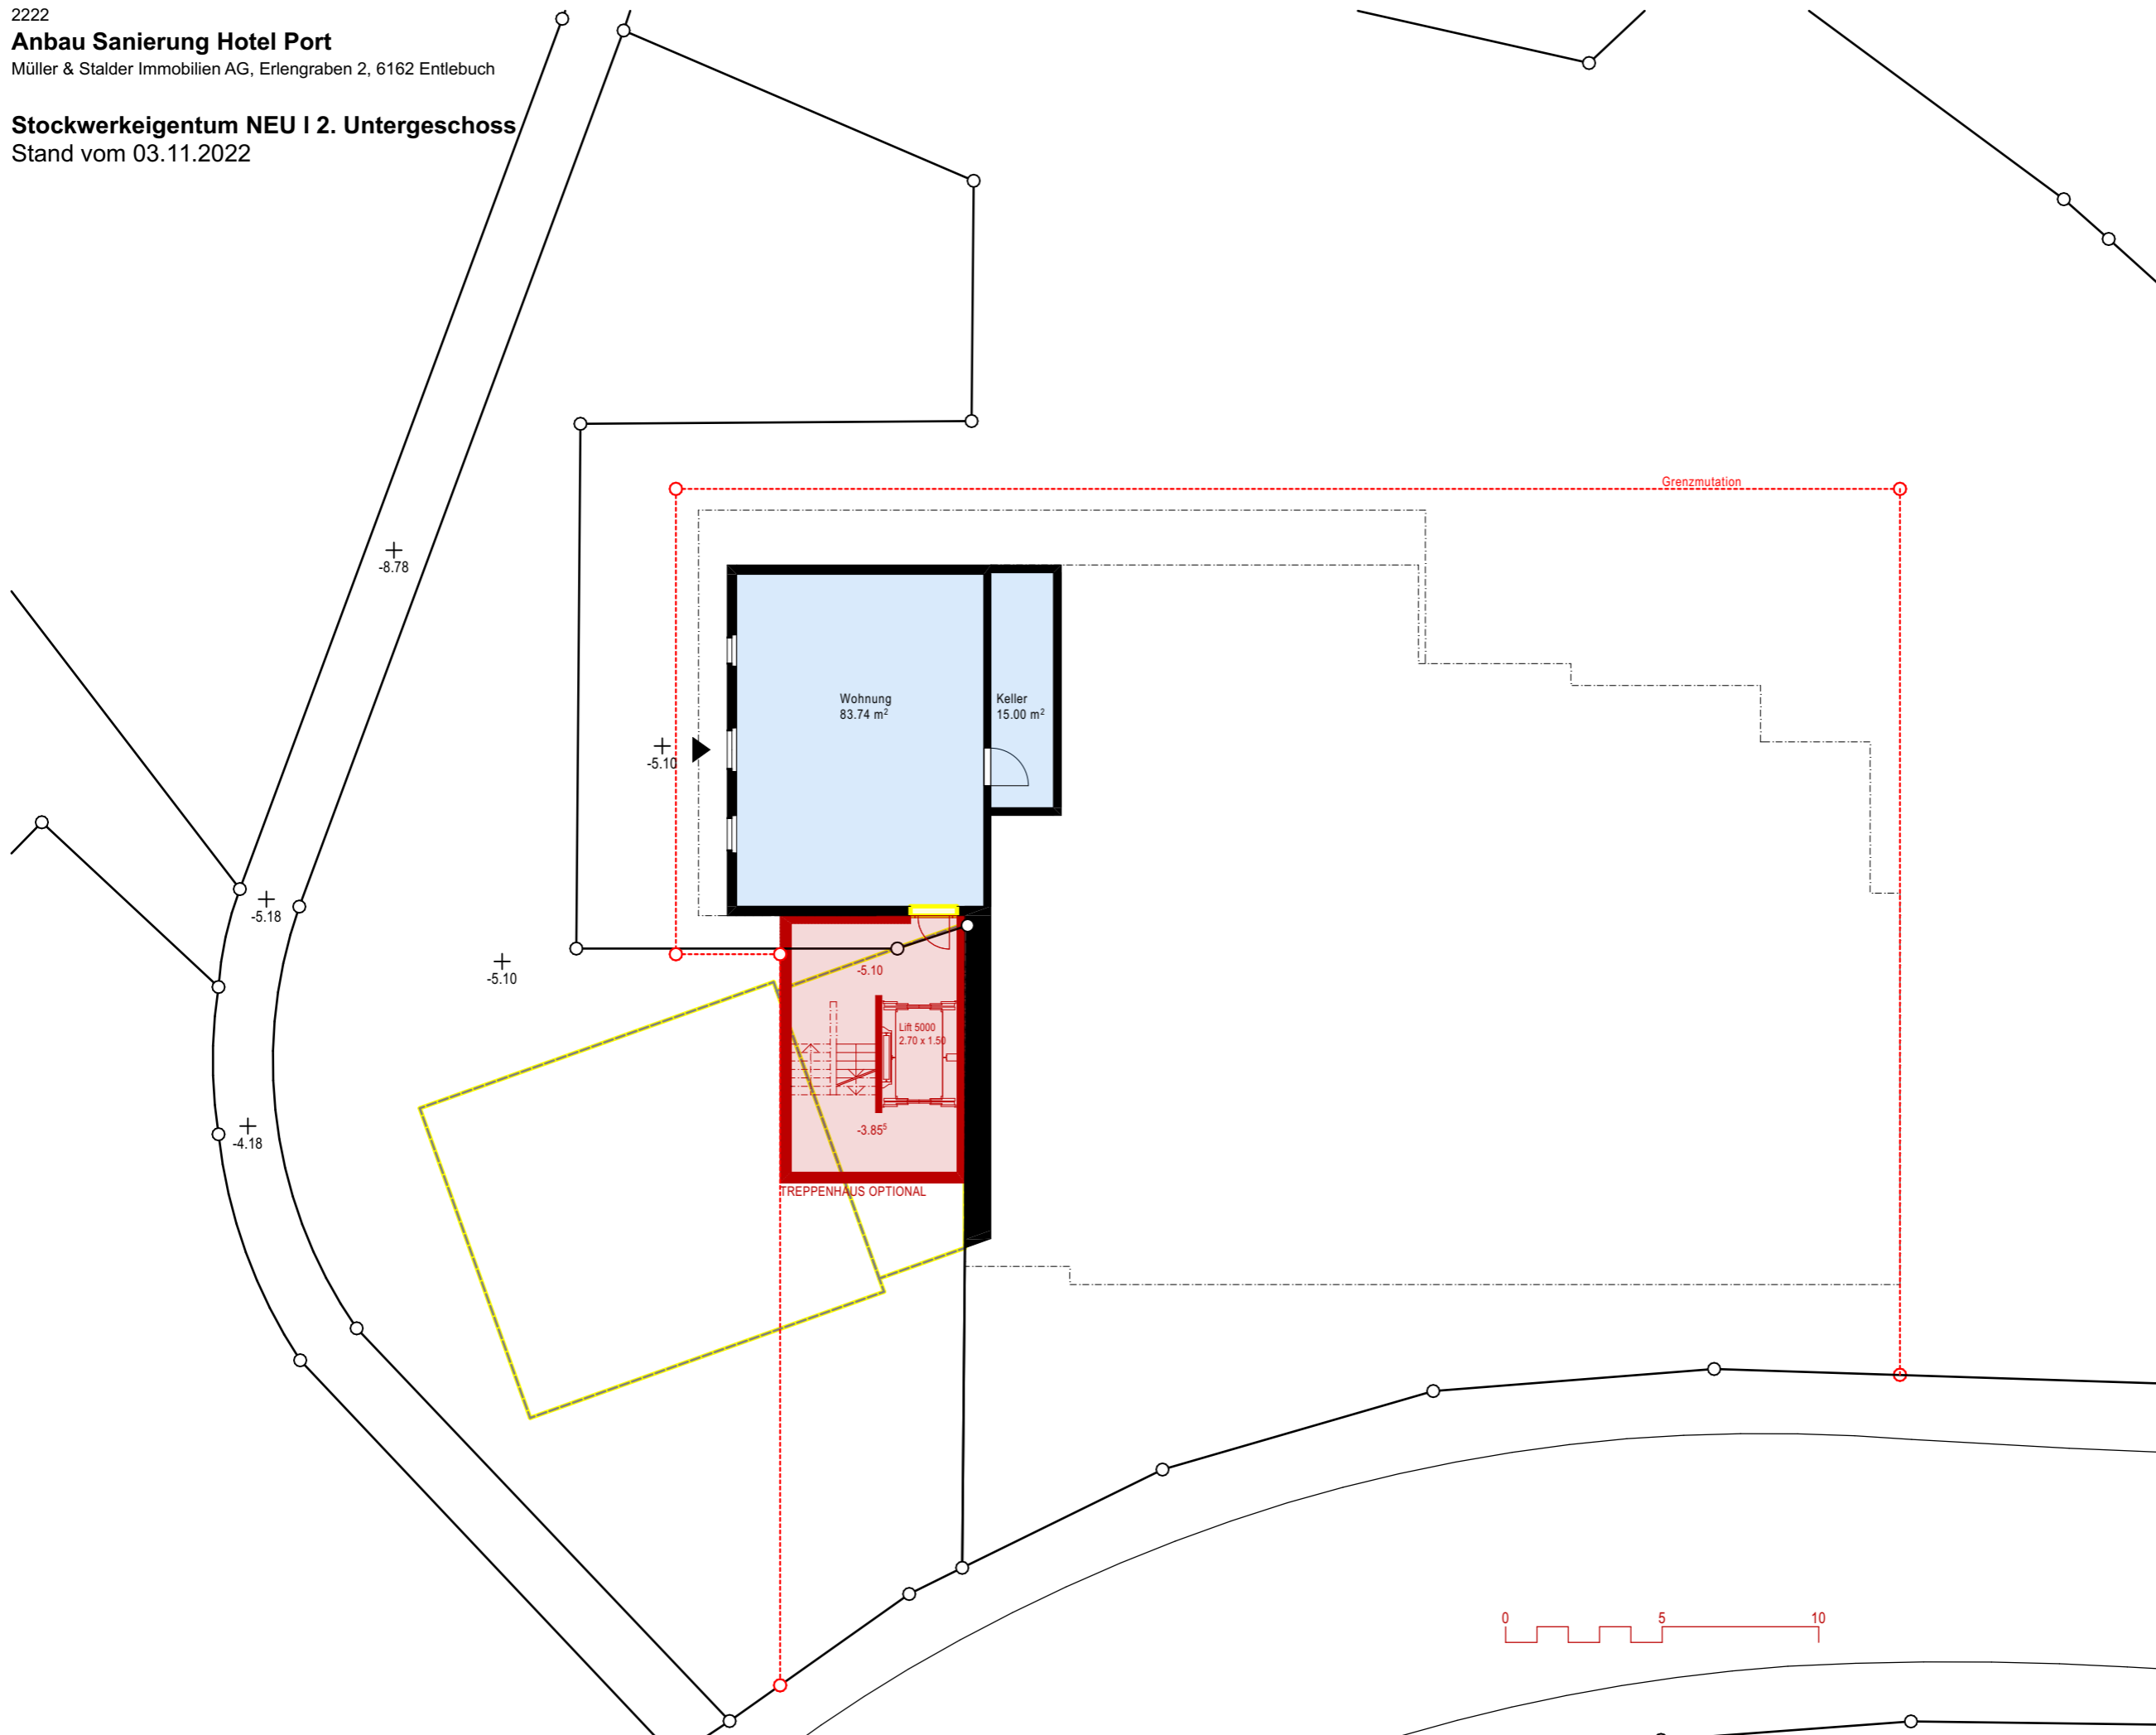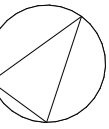

- Gemeindesaal und Nebenräume
- Gemeinsame Nutzung
- Hotel und Restaurant
- Bestand
- Neubau
- Abbruch





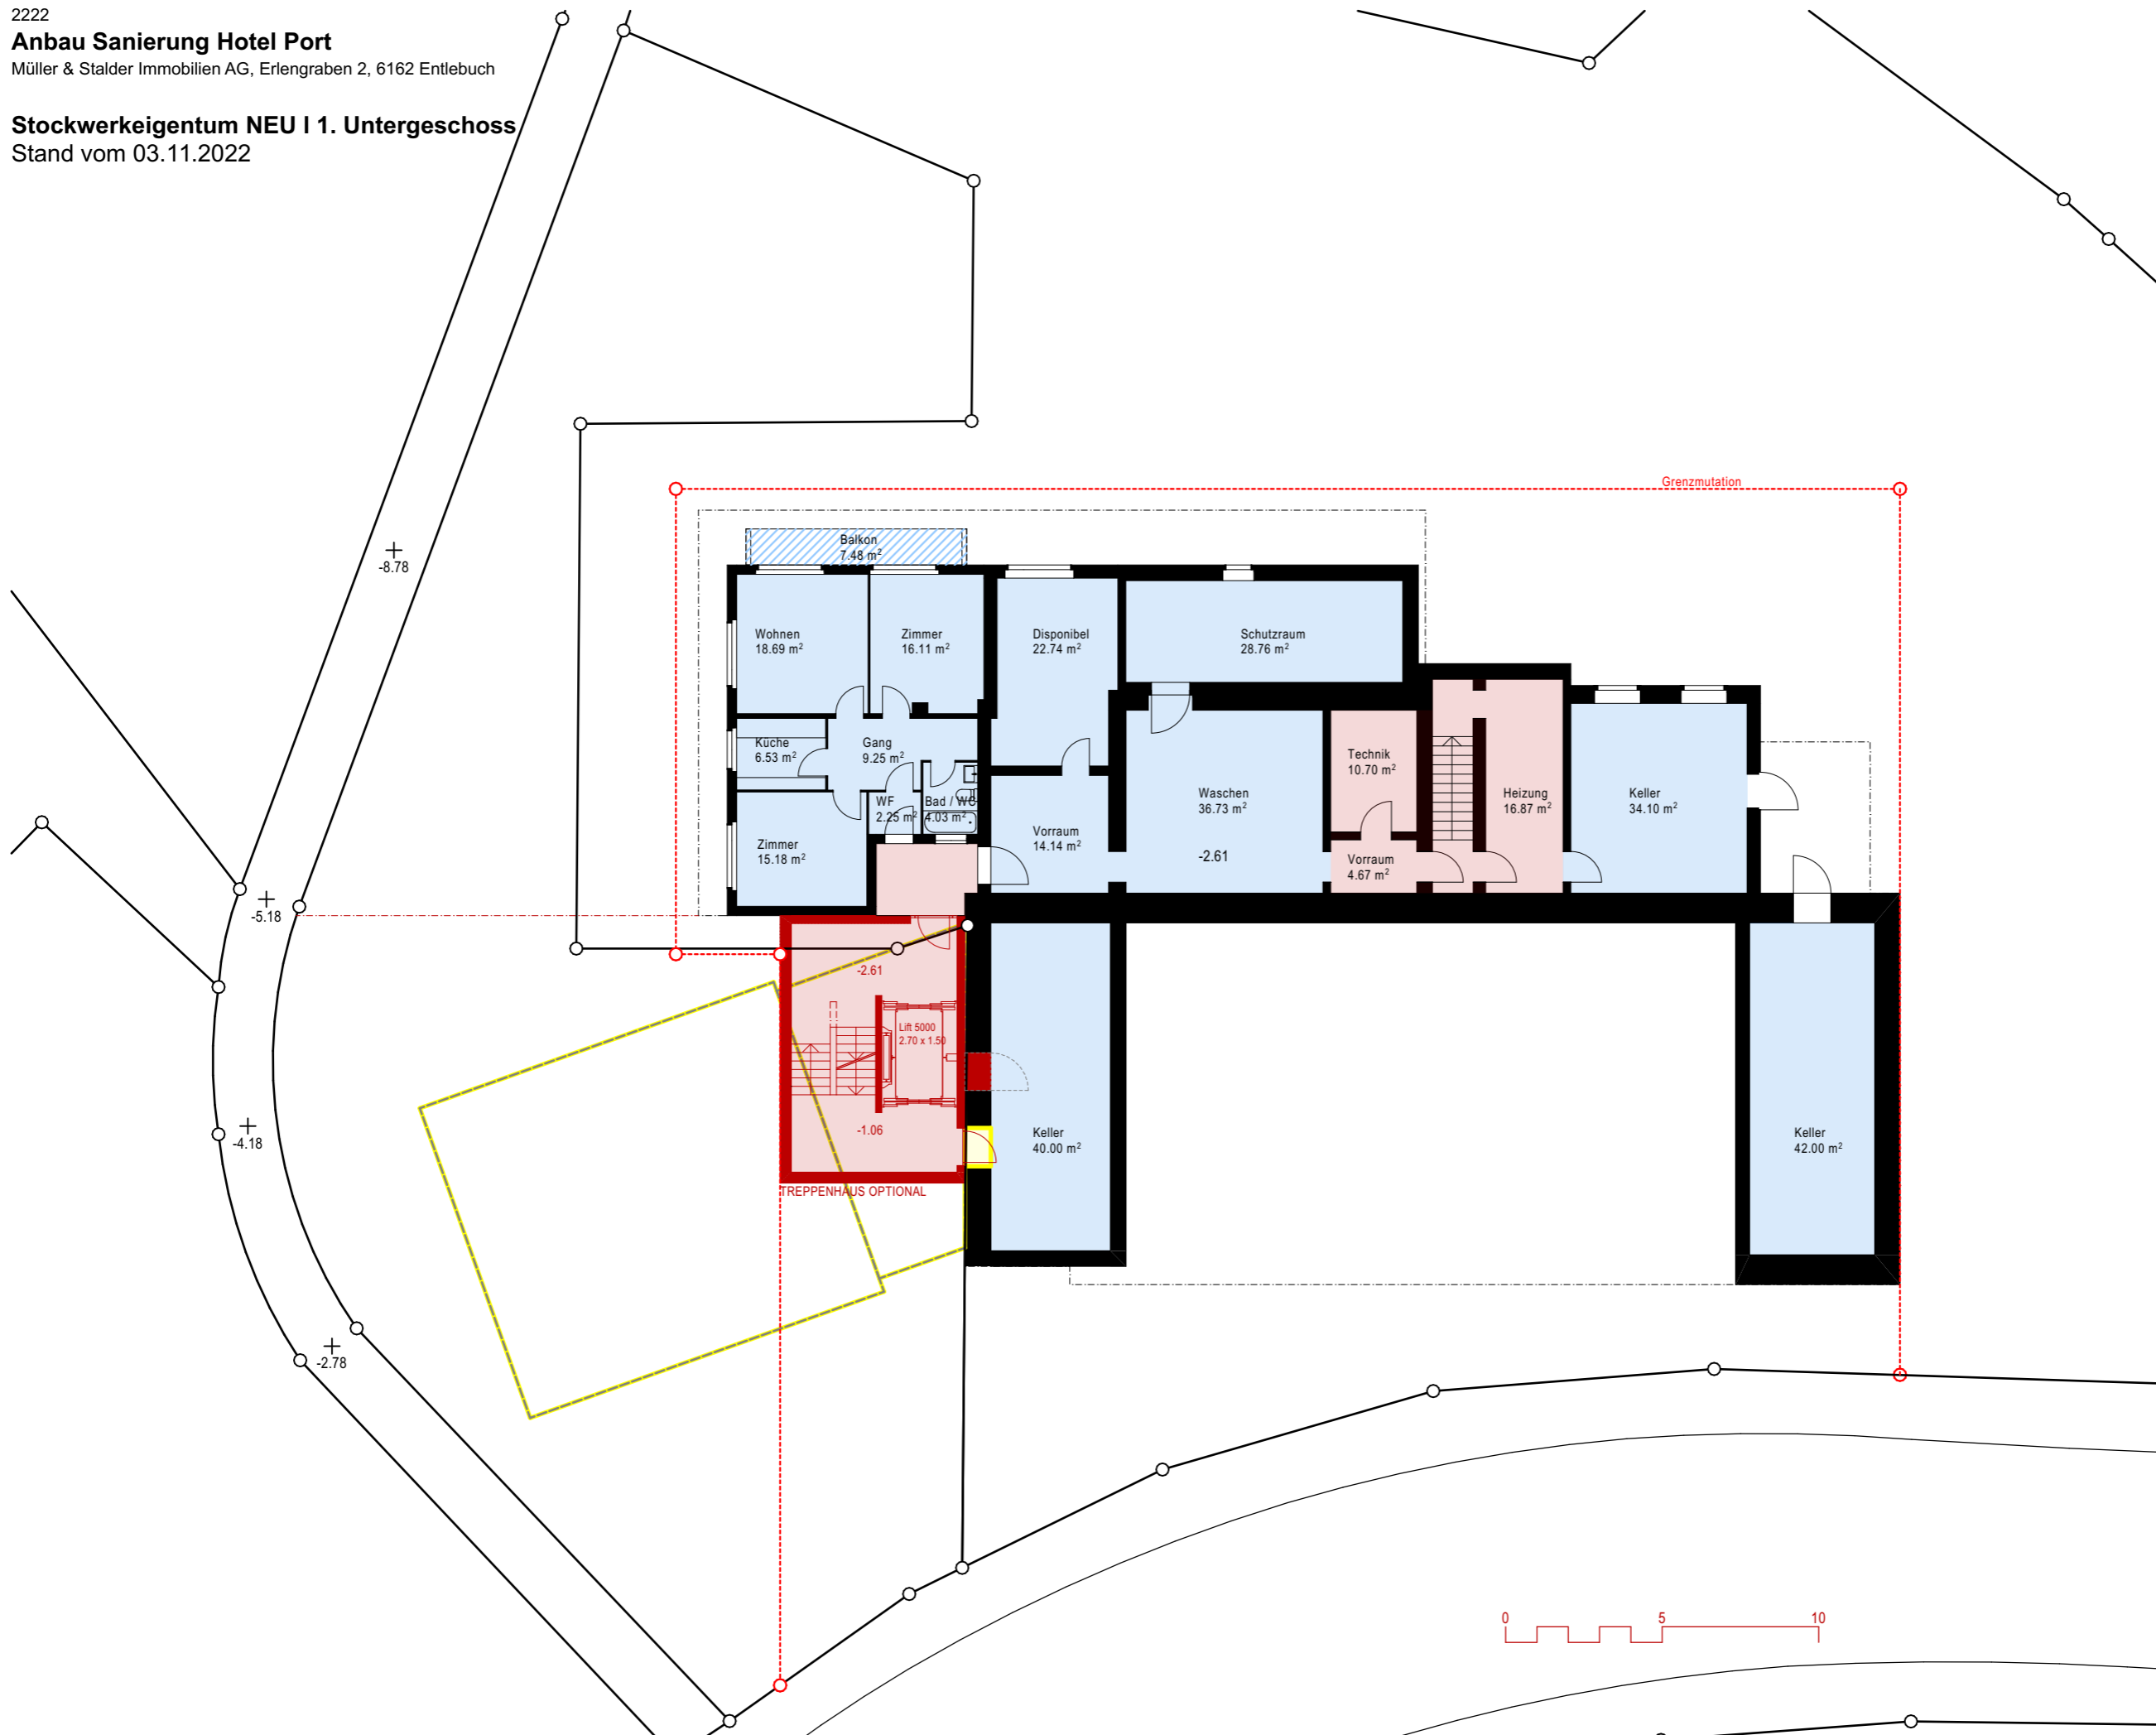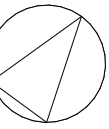

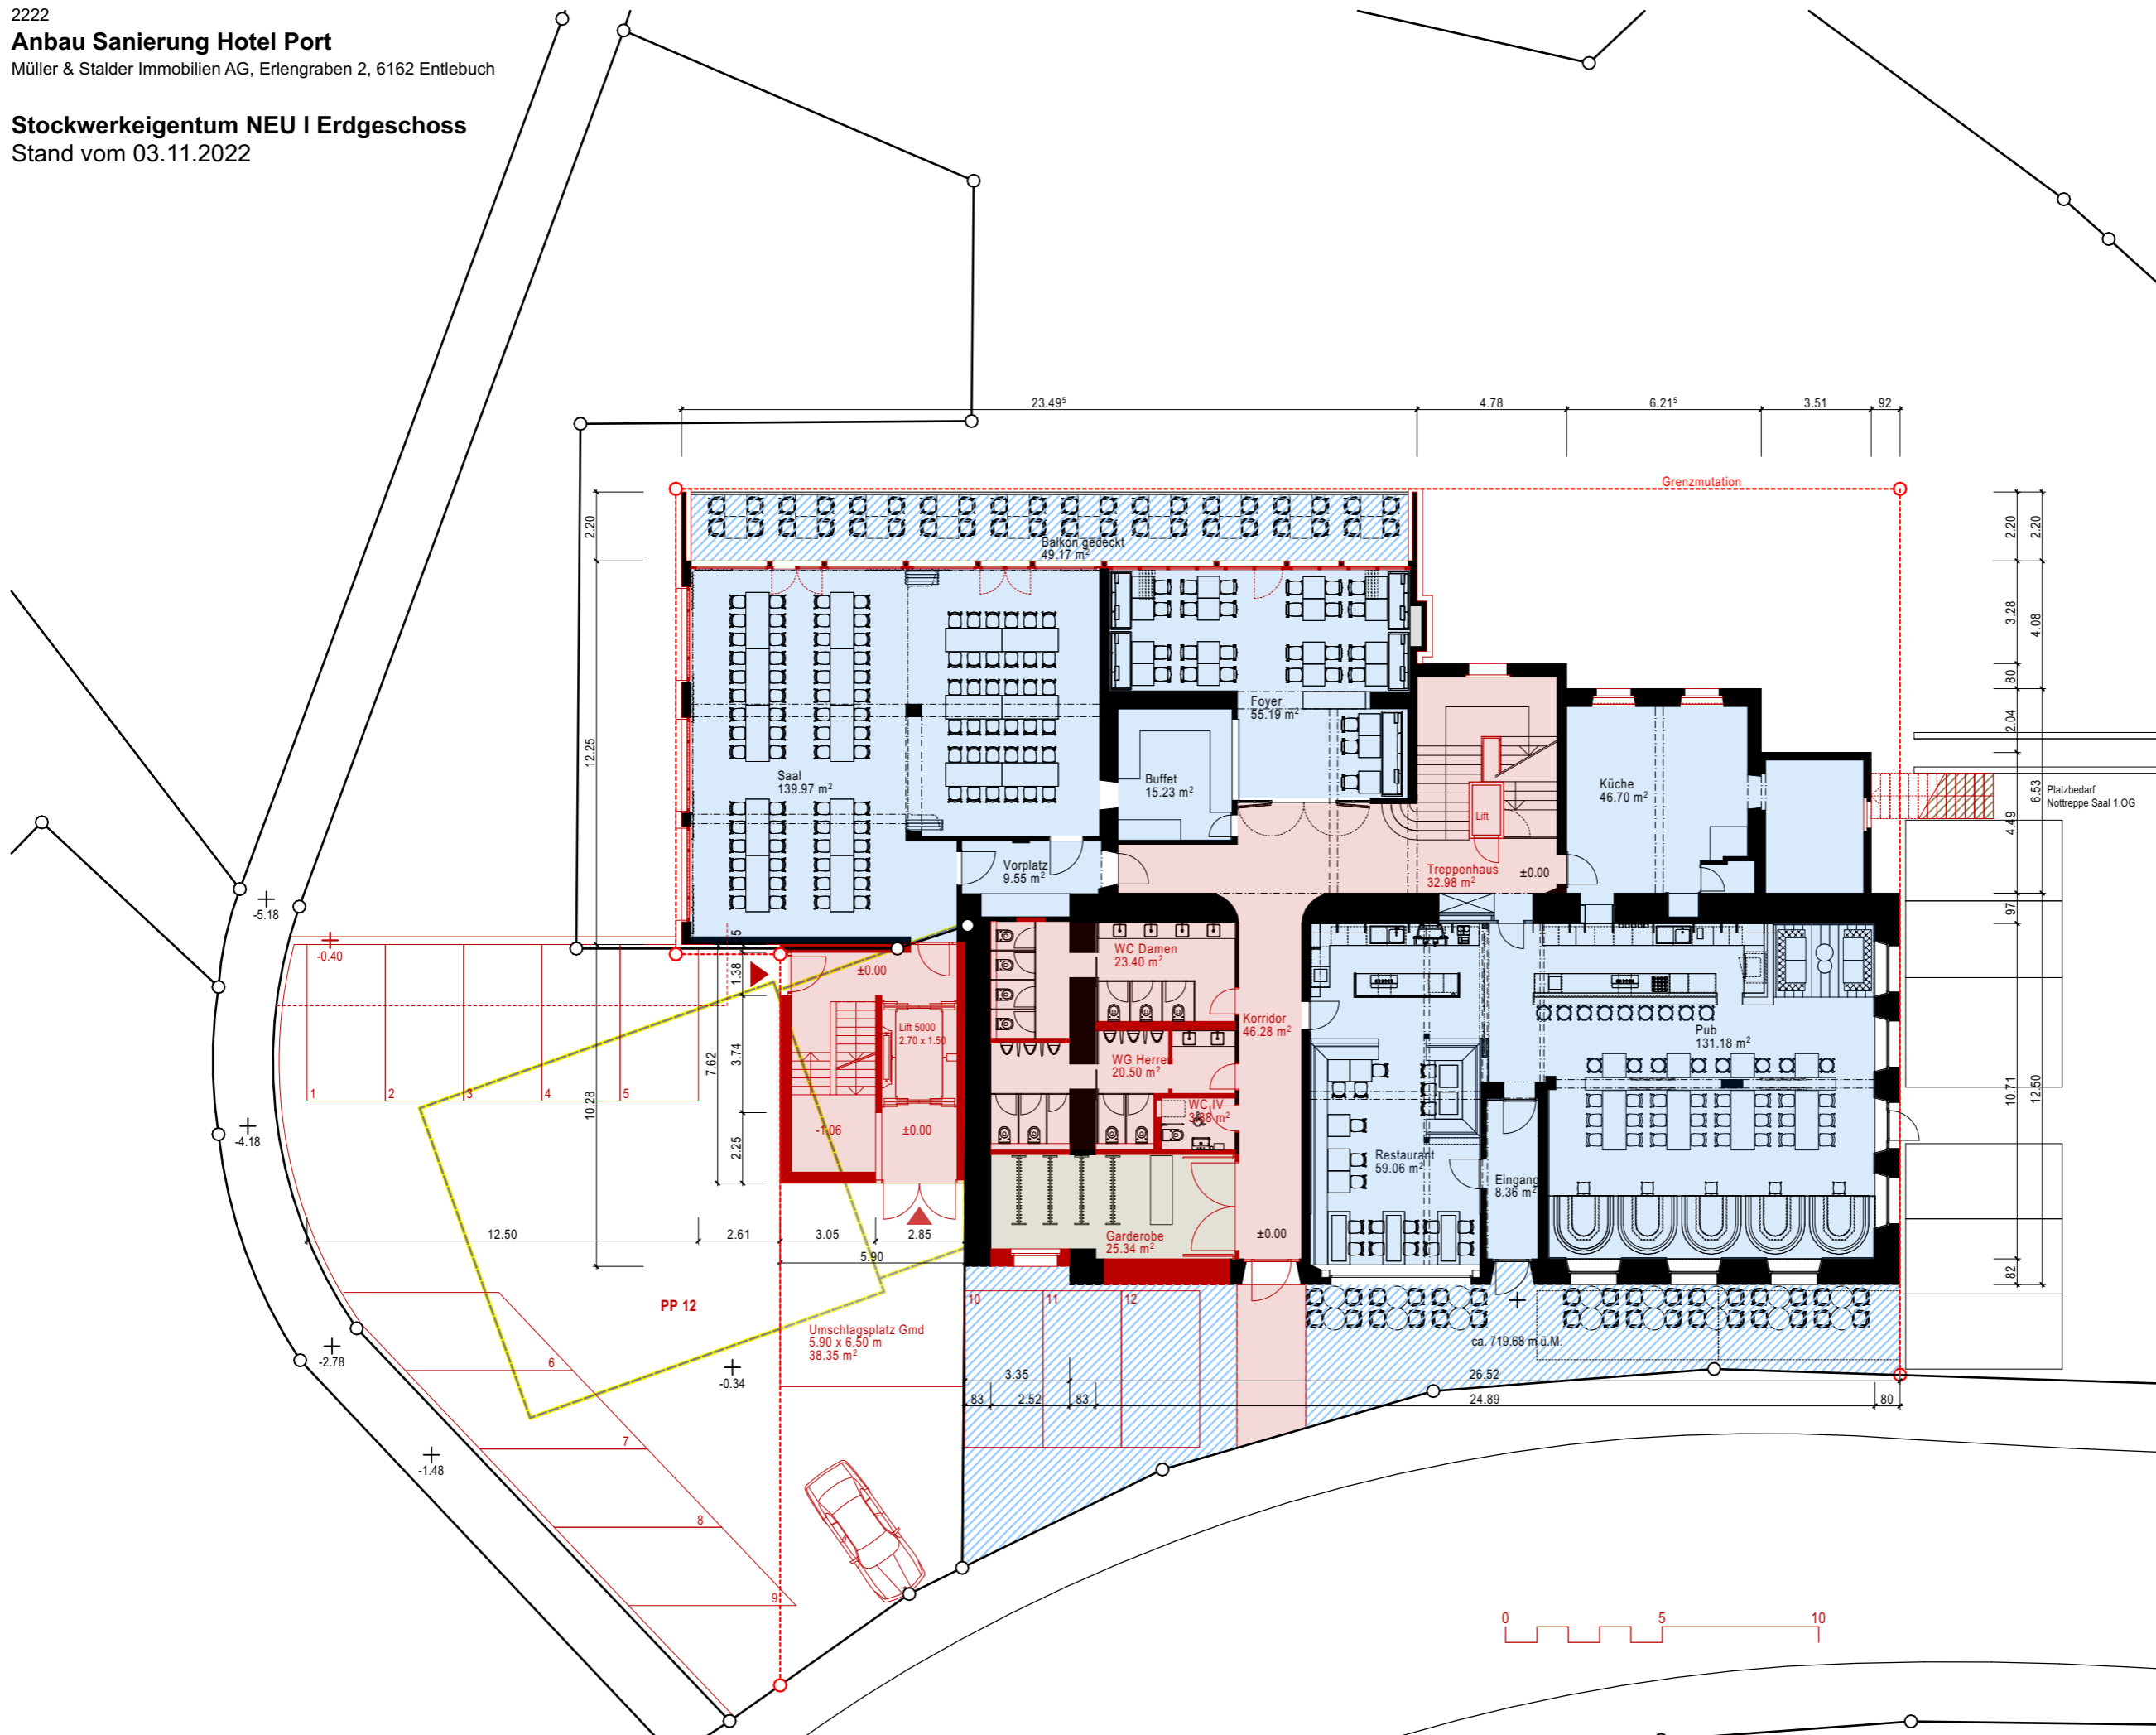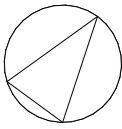

- Gemeindesaal und Nebenräume
- Gemeinsame Nutzung
- Hotel und Restaurant
- Bestand
- Neubau
- Abbruch





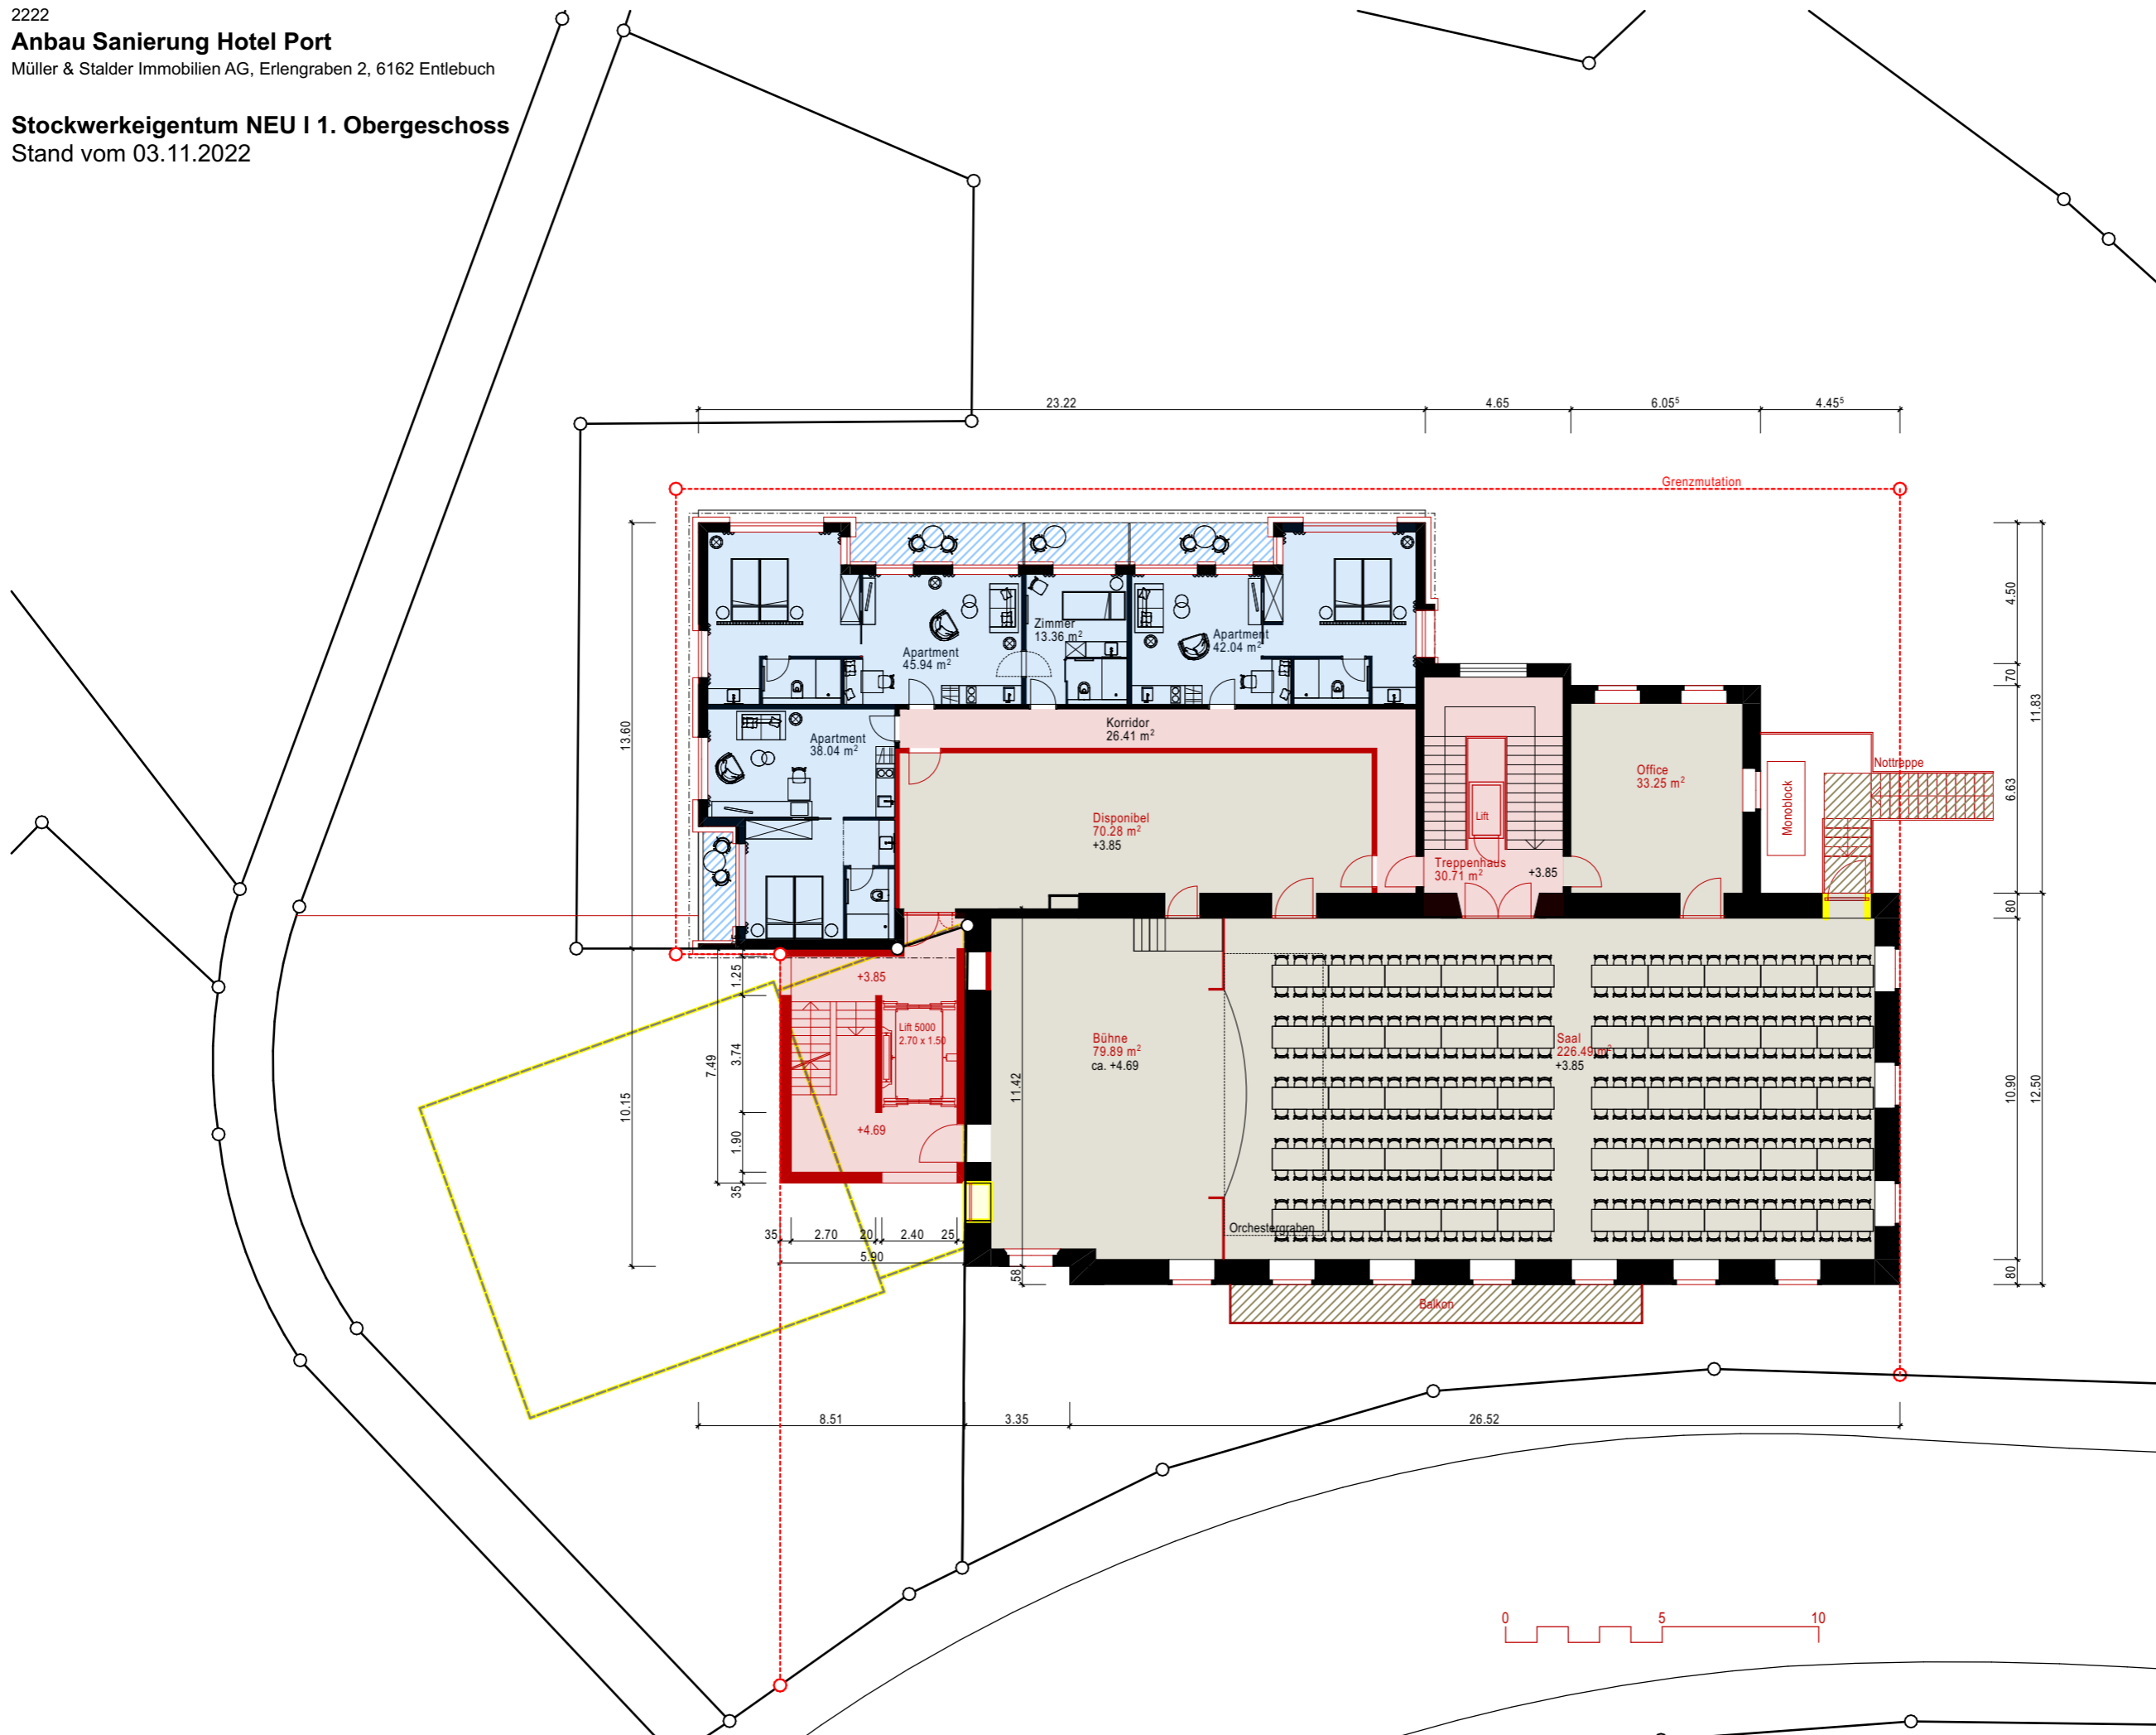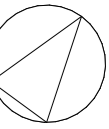



- Gemeindesaal und Nebenräume
- Gemeinsame Nutzung
- Hotel und Restaurant
- Bestand
- Neubau
- Abbruch





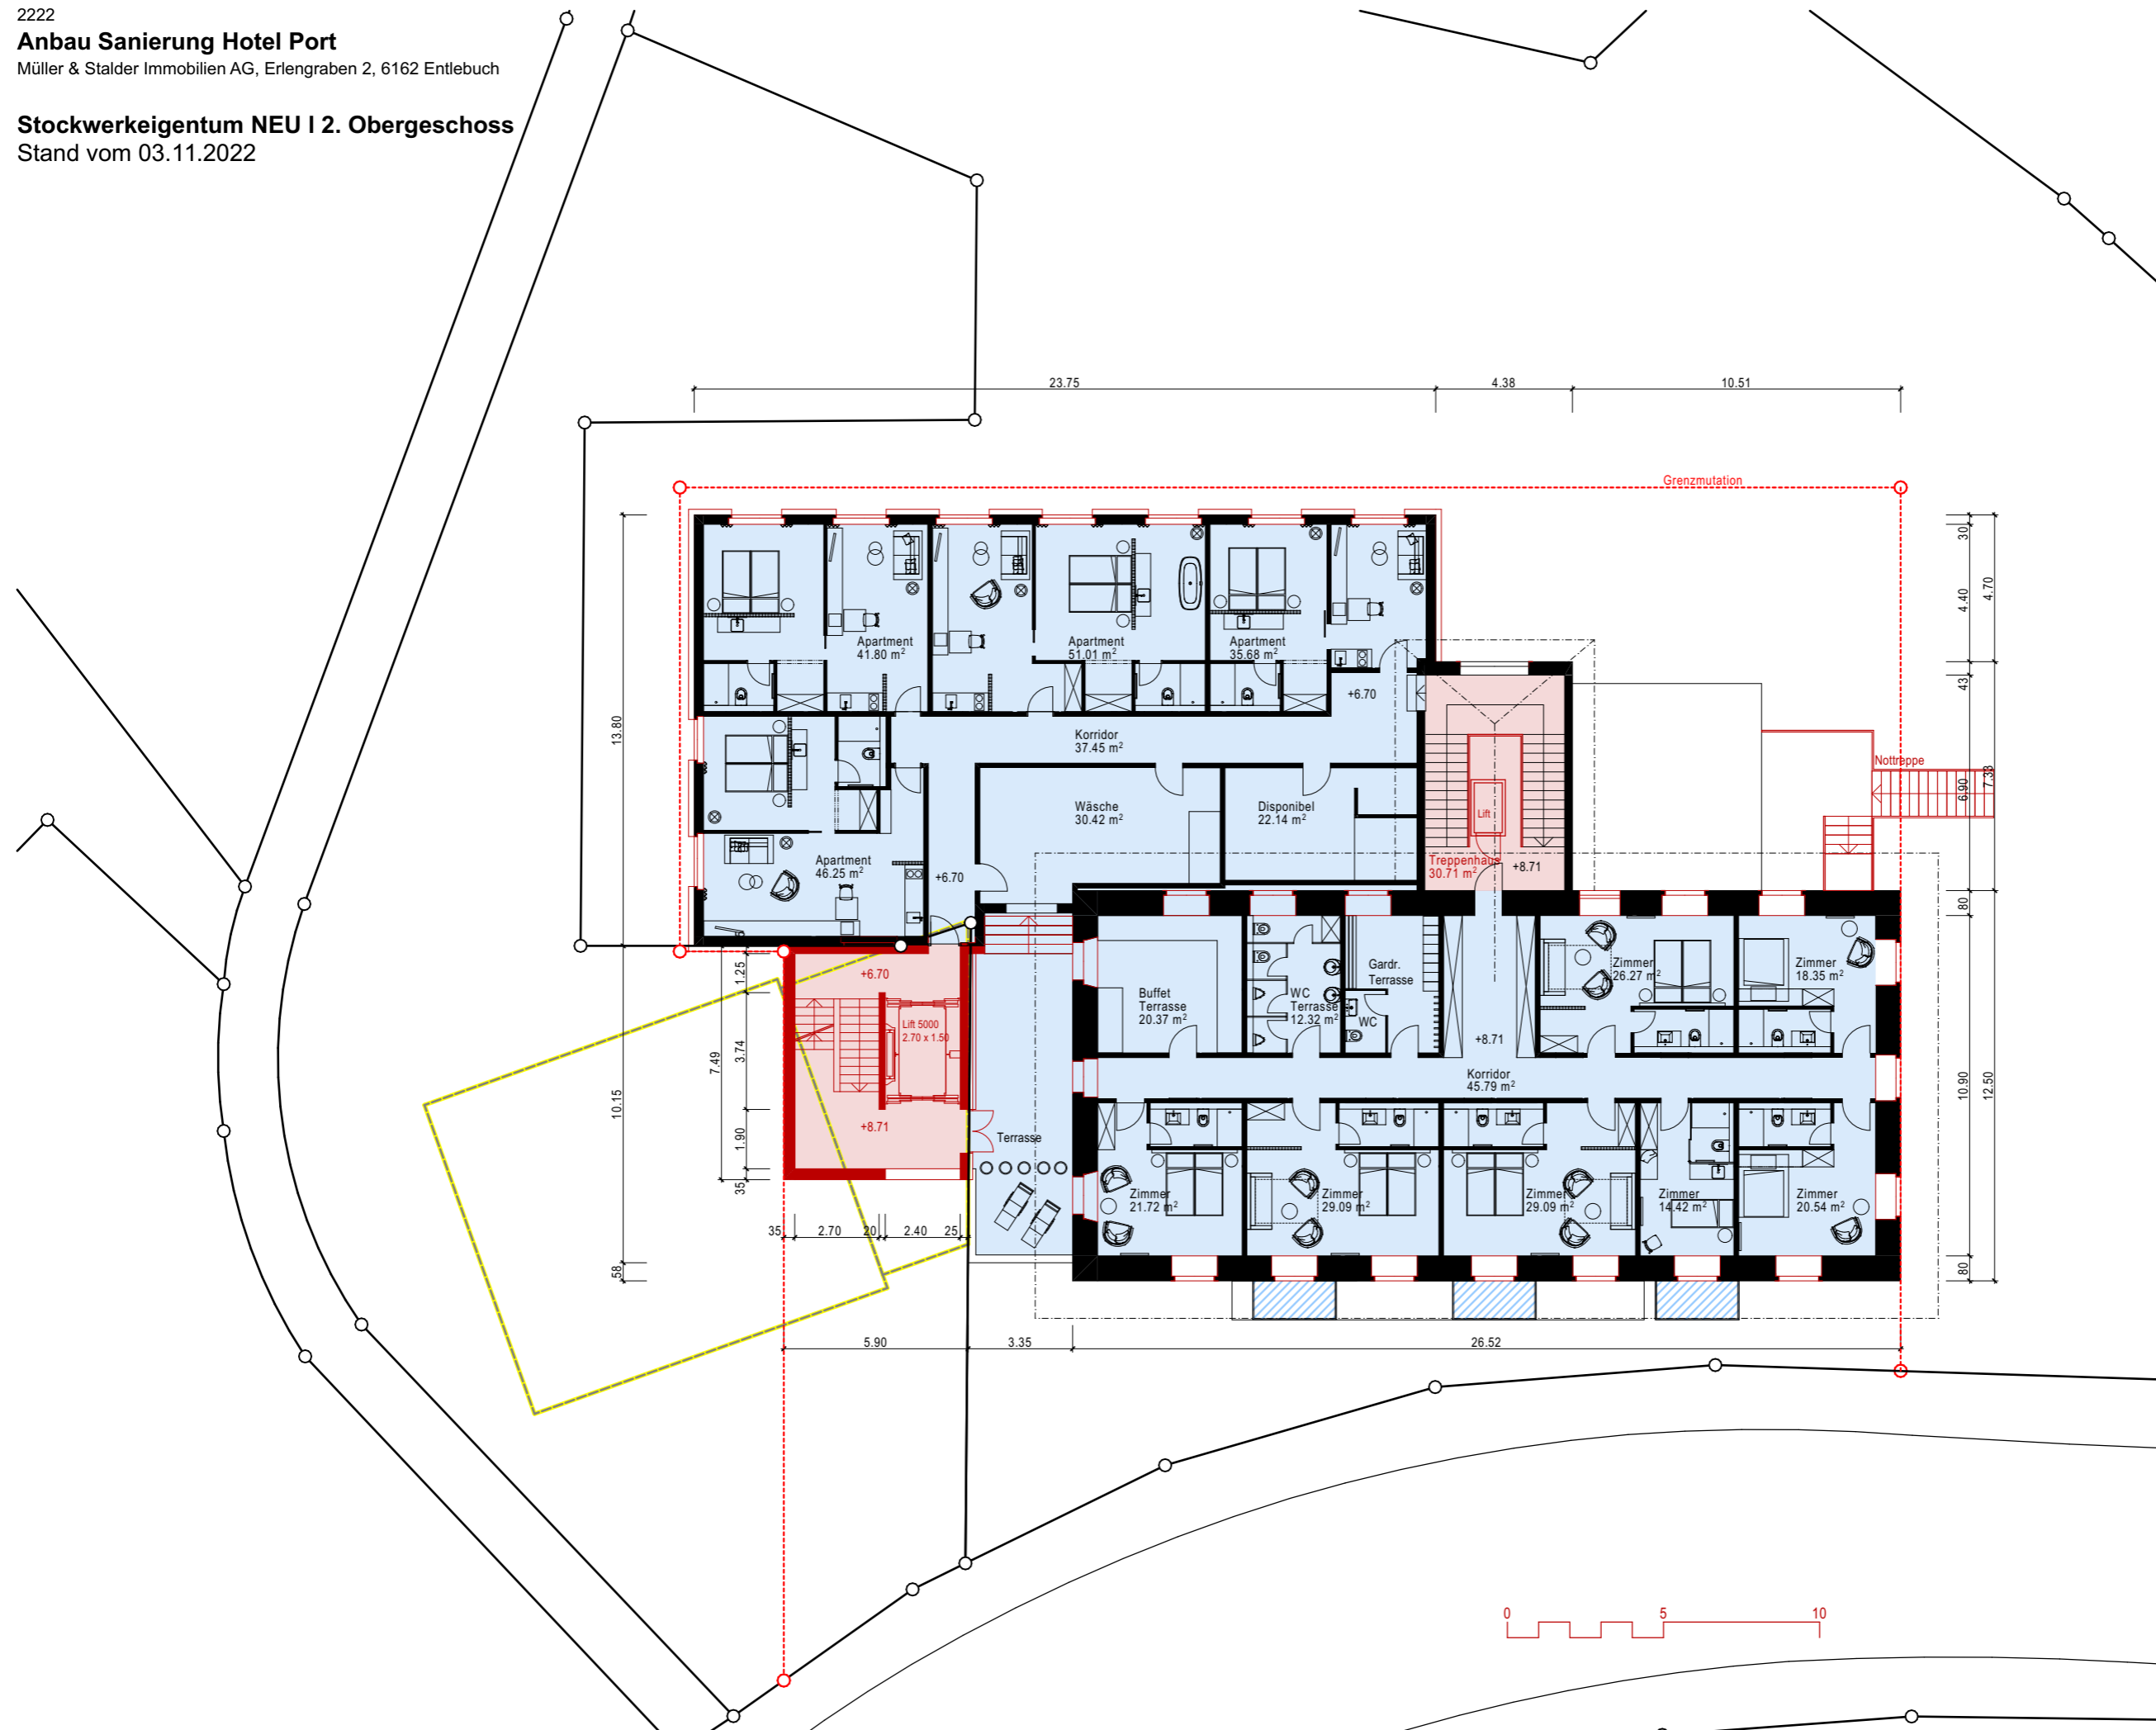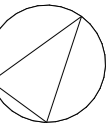

- Gemeindesaal und Nebenräume
- Gemeinsame Nutzung
- Hotel und Restaurant
- Bestand
- Neubau
- Abbruch

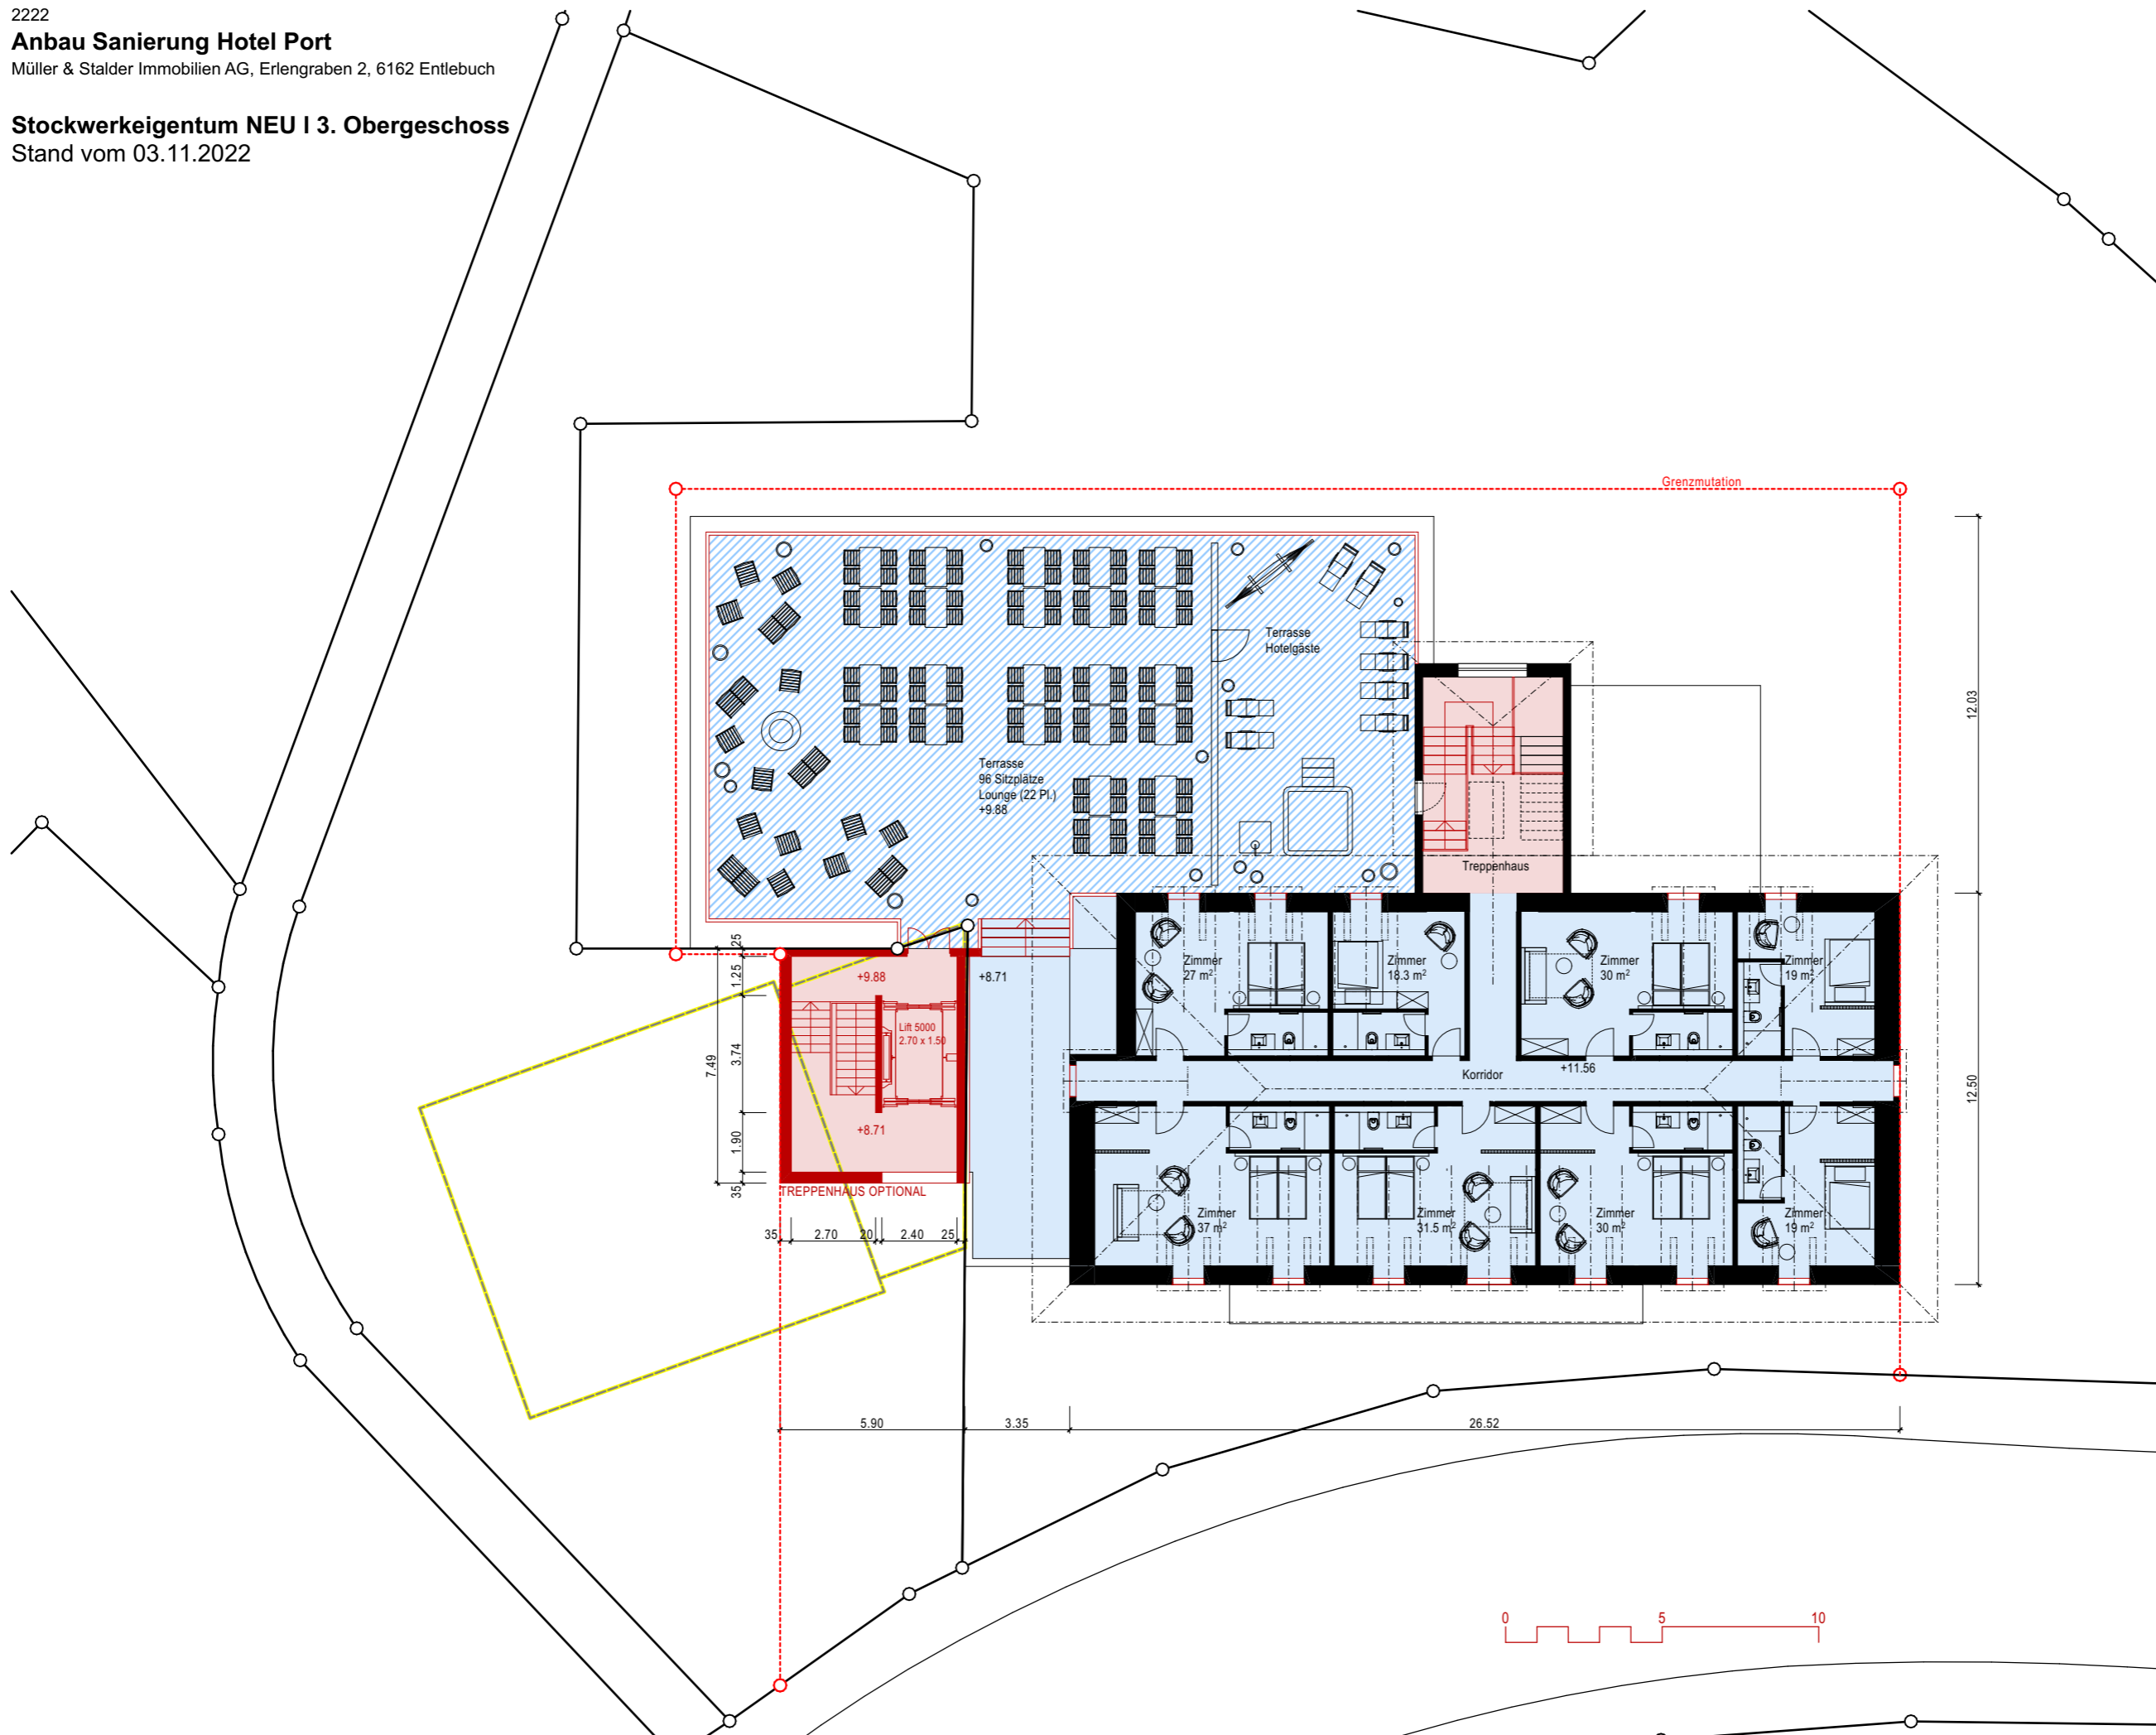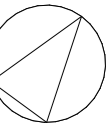

- Gemeindesaal und Nebenräume
- Gemeinsame Nutzung
- Hotel und Restaurant
- Bestand
- Neubau
- Abbruch

